



ФАСАД В ОСЯХ 1 - 9

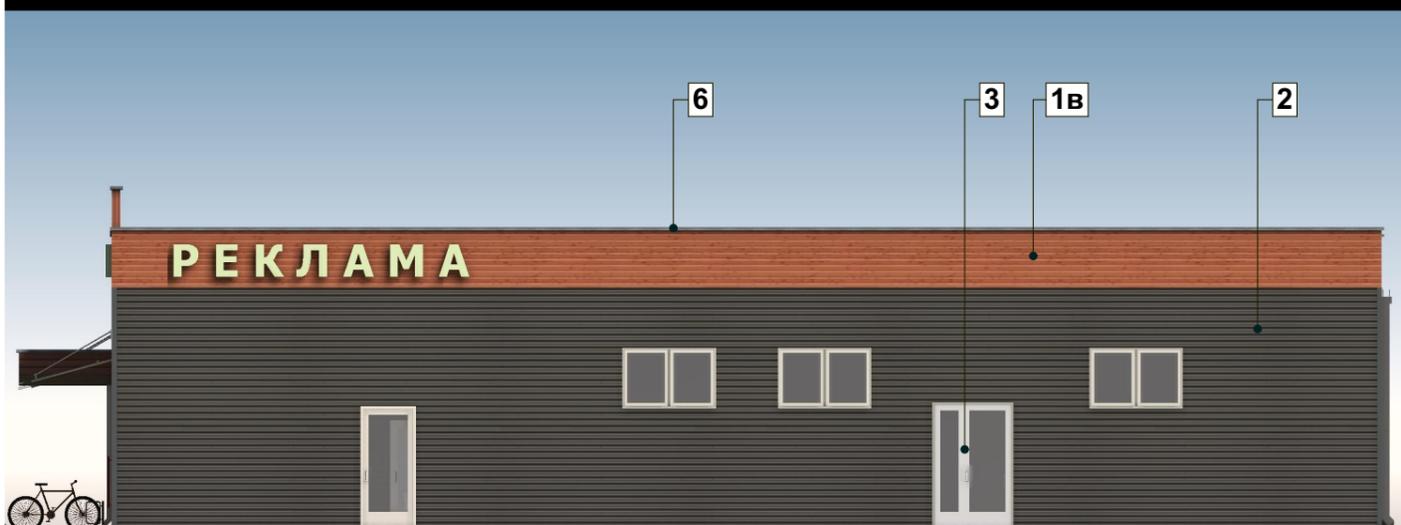

ФАСАД В ОСЯХ А - Д

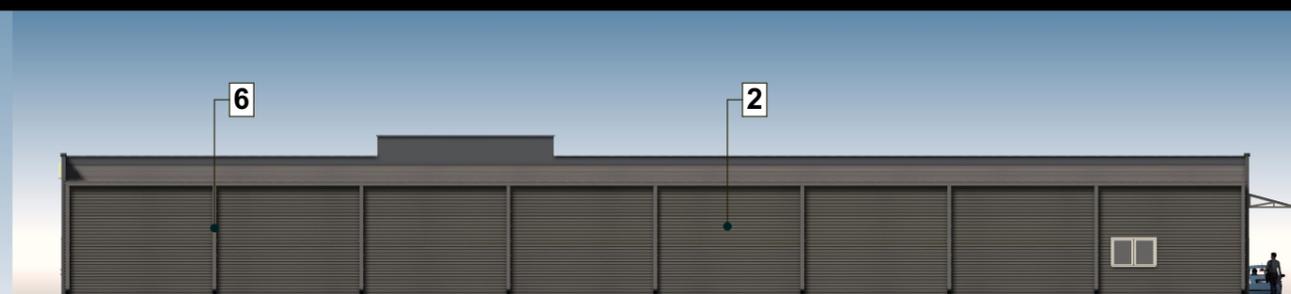

ФАСАД В ОСЯХ 9 - 1



ФАСАД В ОСЯХ Д - А

Согласовано:

Изм.	Кол.	Лист	Недок.	Подпись	Дата
Проверил		Диваков			05.2024
Разработал		Кондибор			05.2024
Нормоконтр.		Диваков			05.2024

38.2024 - 01 - АР

Строительство торгового объекта по ул.Энтузиастов в г.Шклове с благоустройством прилегающей территории

Стадия	Лист	Листов
А	6	

Отделка фасадов

ООО "Энергия плюс"